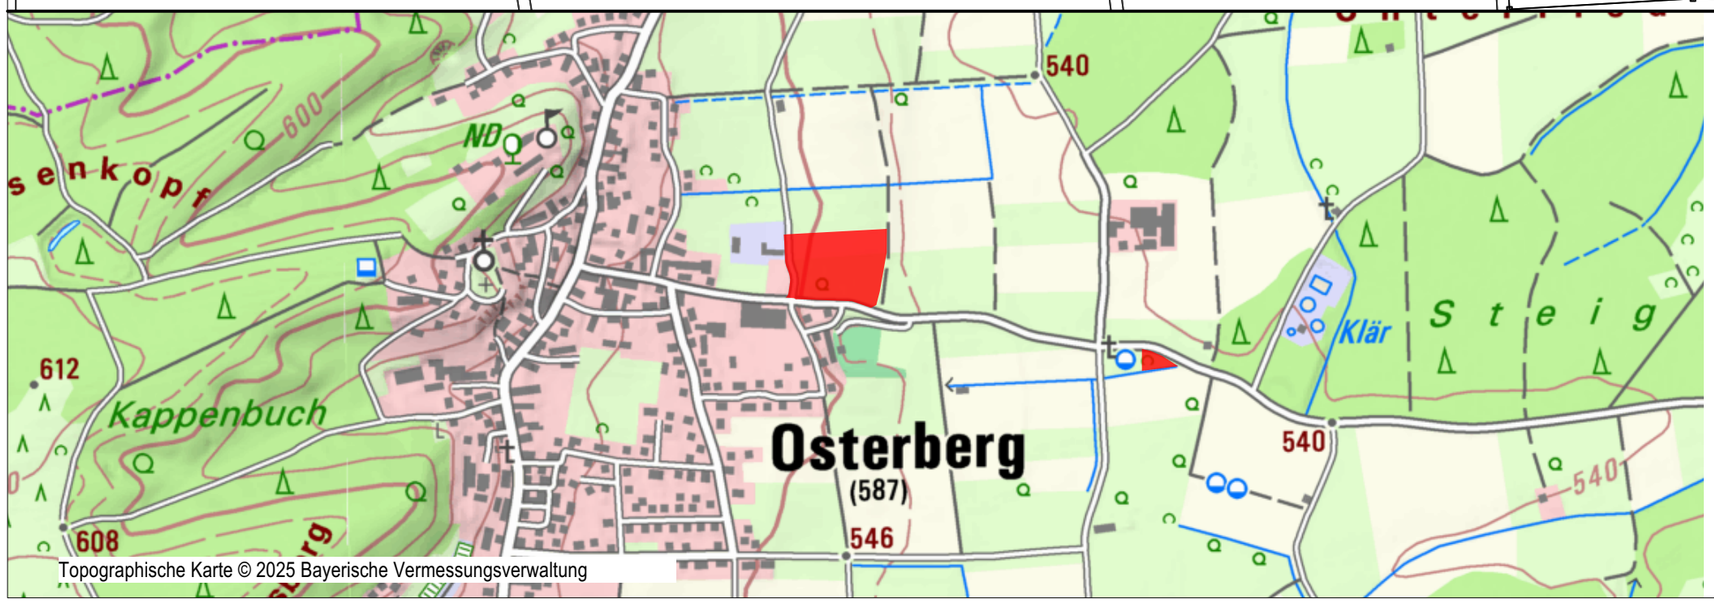

N

PROJEKTNR: 25-043

Bebauungsplan "Am Brühl" (Fl.-Nrn. 526 + 527)

Landkreis Neu-Ulm

Gemeinde Osterberg
Babenhauser Str. 1
89296 Osterberg

DAURER + HASSE

Büro für Landschafts-
Orts- und Freiraumplanung

Partnerschaftsgesellschaft mbB
Wilhelm Daurer + Meinolf Hasse
Landschaftsarchitekten bdla
+ Stadtplaner
Buchloer Straße 1
86879 Wiedergeltingen

Fon 08241 - 800 64 0
info@daurerhasse.de

www.daurerhasse.de

PLANINHALT

Lageplan

MAßSTAB

1:2.000
(1:10.000)

Bearbeiter:
wd/mz/es

Fassung vom 14.04.2026